



GITE N° 3 = EXCEPTIONNEL APPARTEMENT SUR 2 NIVEAUX (DUPLEX) de 120 M2

ETAGE INFÉRIEUR

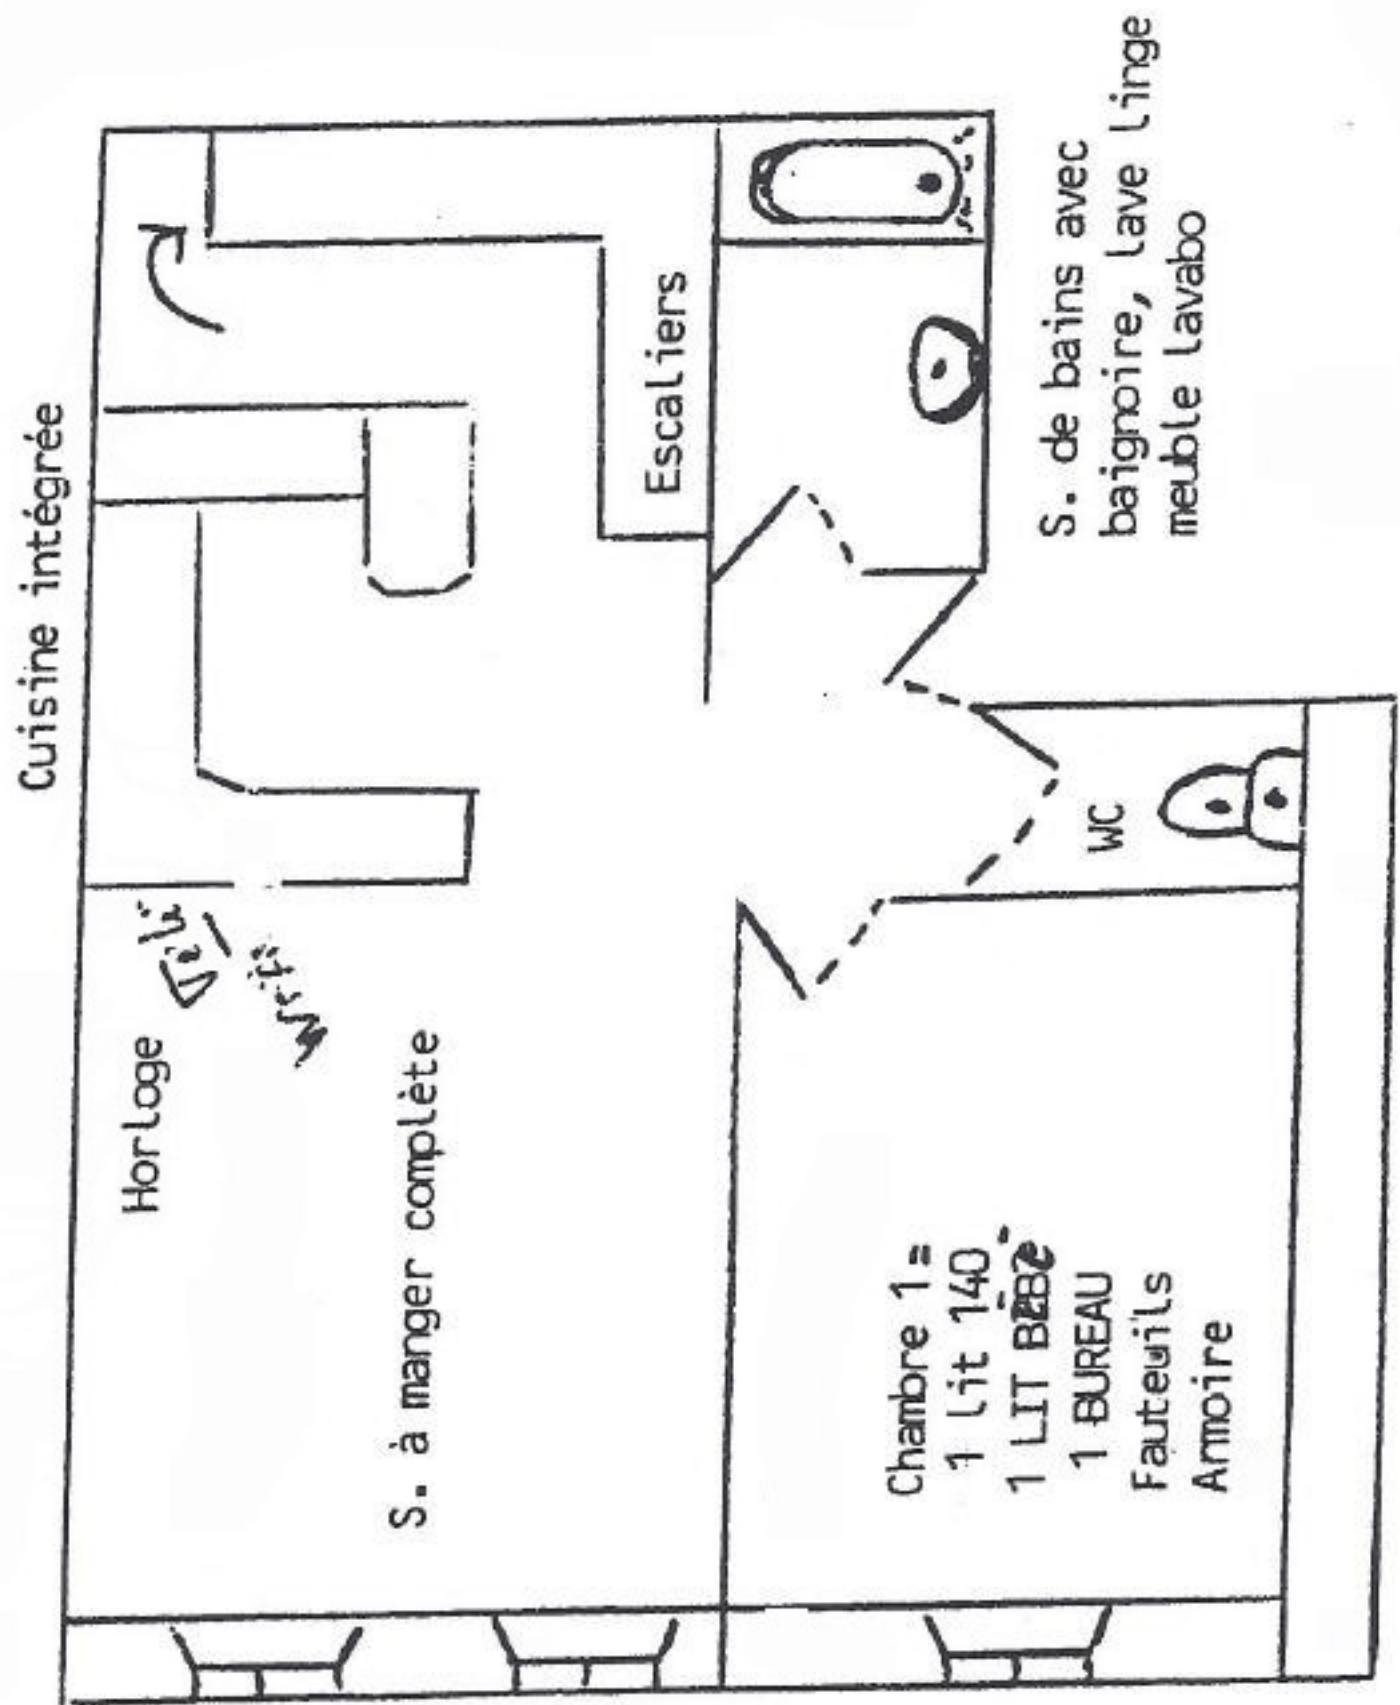

ETAGE SUPÉRIEUR

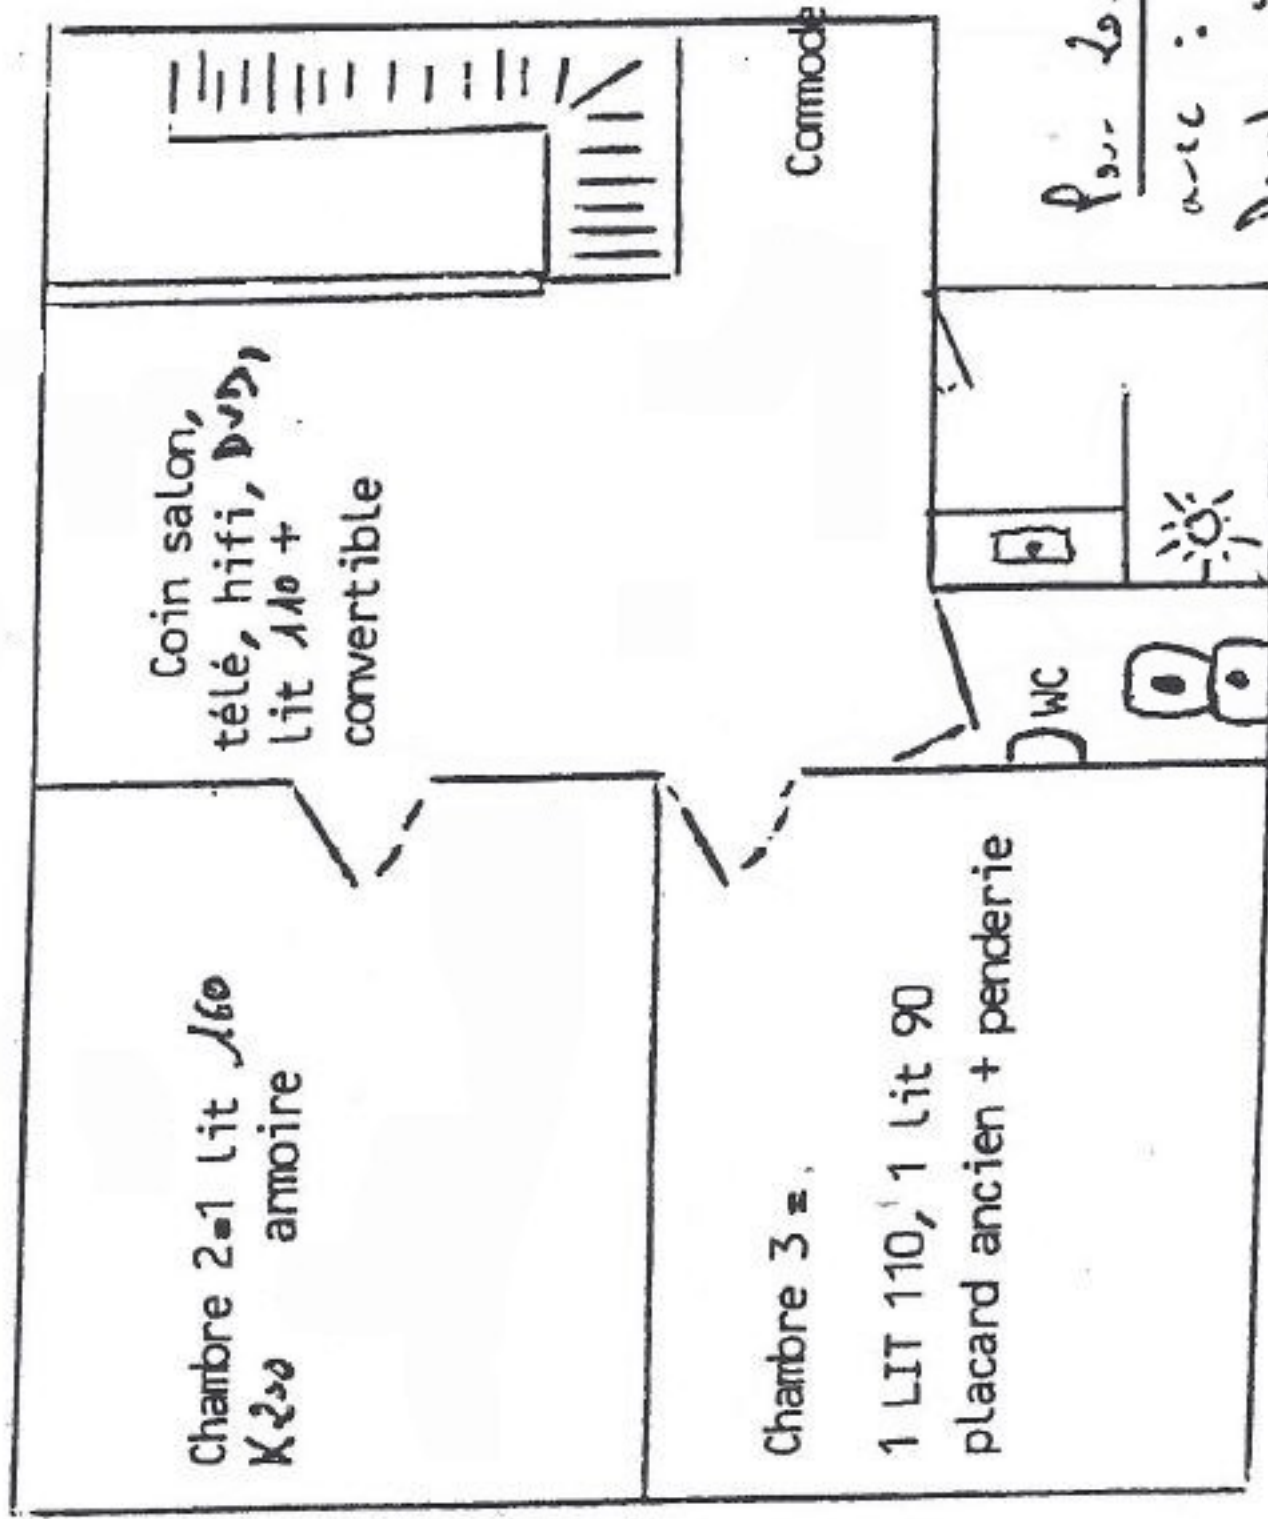

Pour la 110 lit = S. à B.
avec :
Douche à l'Italienne
Lavabo + meuble bas -